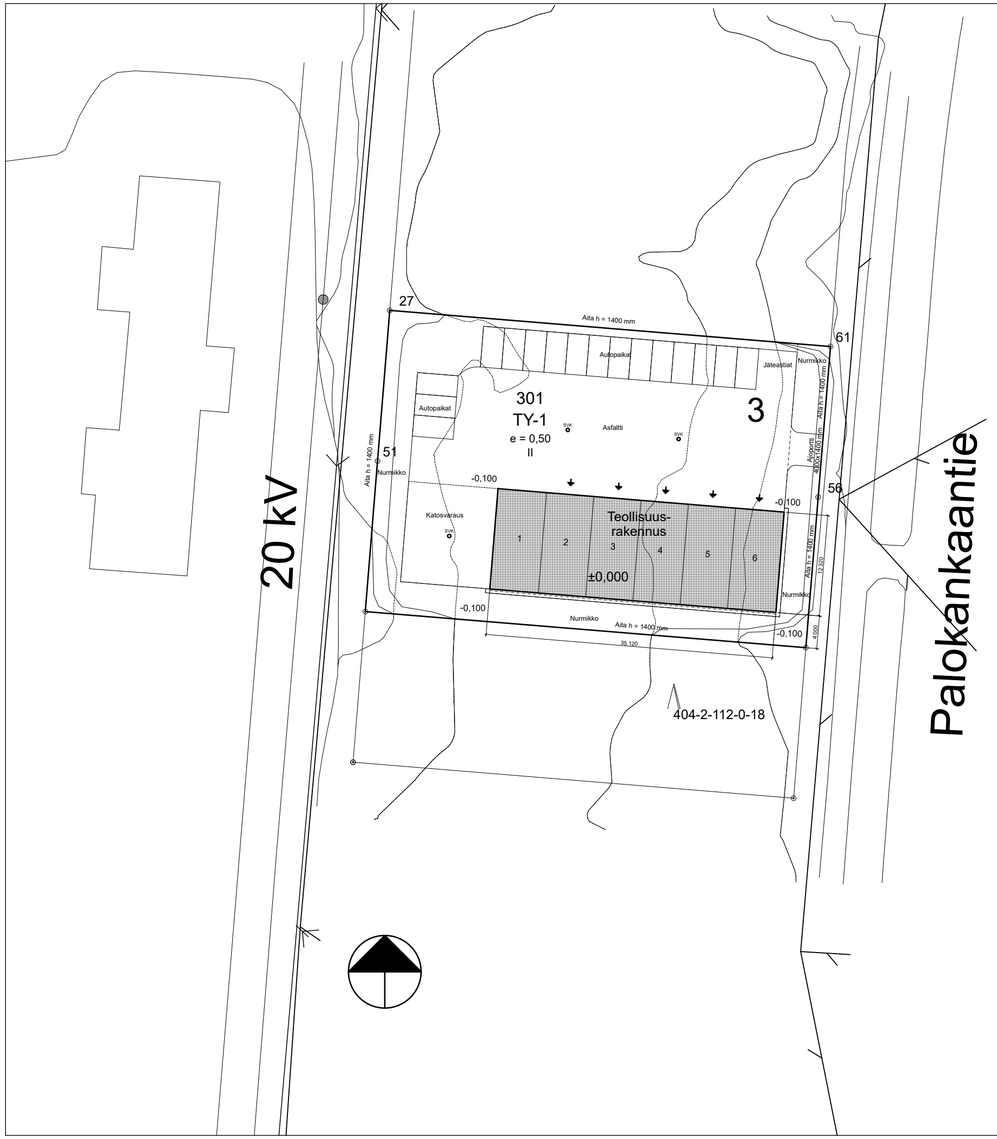


**LAAJUUSTIEDOT:**

Tontin pinta-ala 2000 $m^2$
Tontin rakennusoikeus 1000 $m^2$

Kerrosala 432,5 $m^2$
Huoneistoala 416,0 $m^2$
Tilavuus 2570 $m^3$

Rakennuksen paloluokka P3.

Rakennus varustetaan koneellisella lämmöntalteenottavalla ilmanvaihdolla.

Hulevedet tontilla viemäröidään ja johdetaan kaupungin sadevesiviemäriverkostoon.

Tontin vesi- ja viemäriliittymät liitetään kunnallistekniikkaan.

Piha-, tontin vesi-, viemäröinti-, sähkökaapelointi-, pinnantasaus- ja salaojasuunnitelmat erillisinä suunnitelmina.

| | | | |
|---|---|---|---|
| Kaupunginosa/Kylä: Jaamankangas | Kortteli/Tila: 301 | Tontti/Rnro: 3 | Viranomaisten merkintöjä |
| Rakennuksen numero/Rakennustunnus | | | |
| Rakennustoimenpide: Uudisrakennus | | Piirustuslaji: PÄÄPIIRUSTUS | Juokseva nro: 1 |
| Rakennuskohde: Teollisuushalli<br>Palokankaantie 3<br>80710 Lehmo | | Piirustuksen sisältö: Asemapiirros | Mittakaava: 1:500 |
| Suunnittelijan yhteystiedot: yritys, osoite ja puhelinnumero<br>Ideaalitalo Oy<br>Ideaalitalo Oy<br>Jokirannantie 59<br>80170 Kontiolahti | 044 986 1903 | Työnumero: 2601 | Piirustuksen tunnus: 1 / Muutos |
| Vastuullinen suunnittelija: nimi, tutkinto, allekirjoitus ja päiväys<br>Anssi Mustonen<br>20.3.2026 | | Suunnitteluala: ARK | Tiedosto |